


SATZUNG DER STADT FLENSBURG Ü.D. 2. VEREINFACHTE ÄNDERUNG DES BEBAUUNGSPLANES NR. 38

AUFGRUND DES § 10 BUNDESBAUGESETZ (BBauG) IN DER FASSUNG VOM 18 AUGUST 1976 WIRD NACH BESCHLUSSUNG DURCH DIE RATSVERSAMMLUNG VOM **24. 11. 1977** FOLGENDE SATZUNG ÜBER DIE 2. ÄNDERUNG DES BEBAUUNGSPLANES NR. 38 IM VEREINFACHTEN VERFAHREN GEMASS § 13 (1) BBauG, BESTEHEND AUS DER PLANZEICHNUNG, ERLASSEN

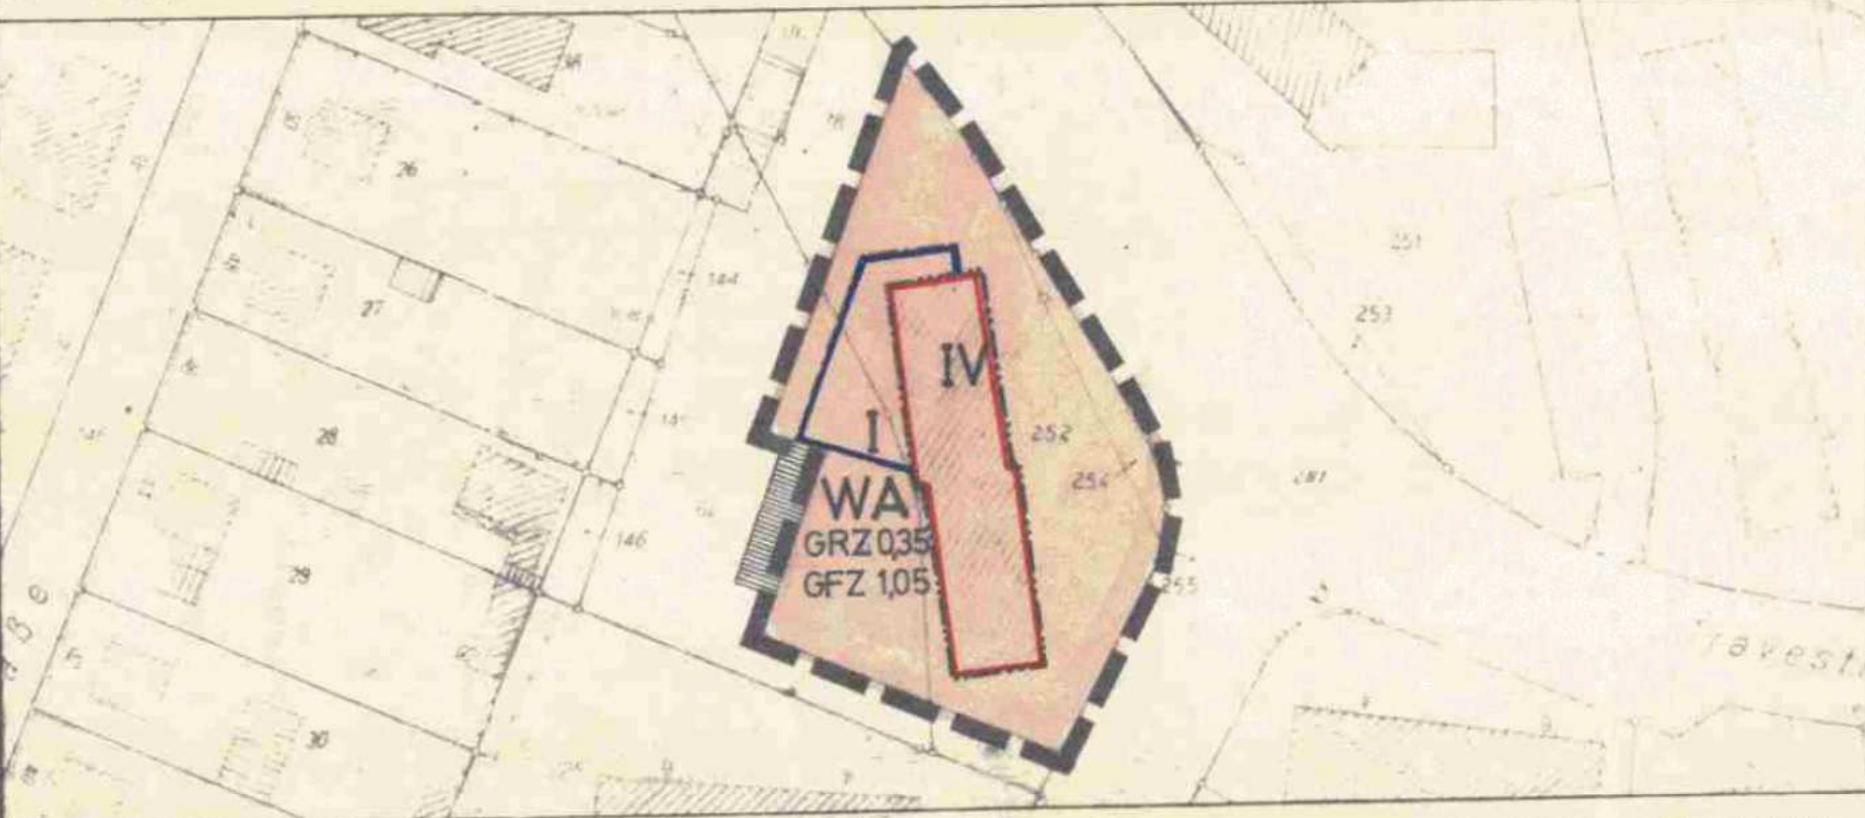

FLENSBURG AM **30. 12. 1977**

OBERBÜRGERMEISTER
GEZ. DR. RICHTER

STADT FLENSBURG - DER MAGISTRAT
STADTBAURAT
GEZ. BURHORN