


# SATZUNG DER STADT FLENSBURG ÜBER DIE 1. ÄNDERUNG DES BEBAUUNGSPLANES NR. 39

AUFGRUND DES § 10 BUNDESBAUGESETZ (BBauG) VOM 23. JUNI 1960 WIRD NACH BESCHLUSSFASSUNG DURCH DIE RATSVERSAMMLUNG VOM 9. 10. 1975 FOLGENDE SATZUNG ÜBER DIE 1. ÄNDERUNG DES BEBAUUNGSPLANES NR. 39 IM VEREINFACHTEN VERFAHREN GEMÄSS § 13 BBauG BESTEHEND AUS DER PLANZEICHNUNG UND TEXT ERLASSEN.

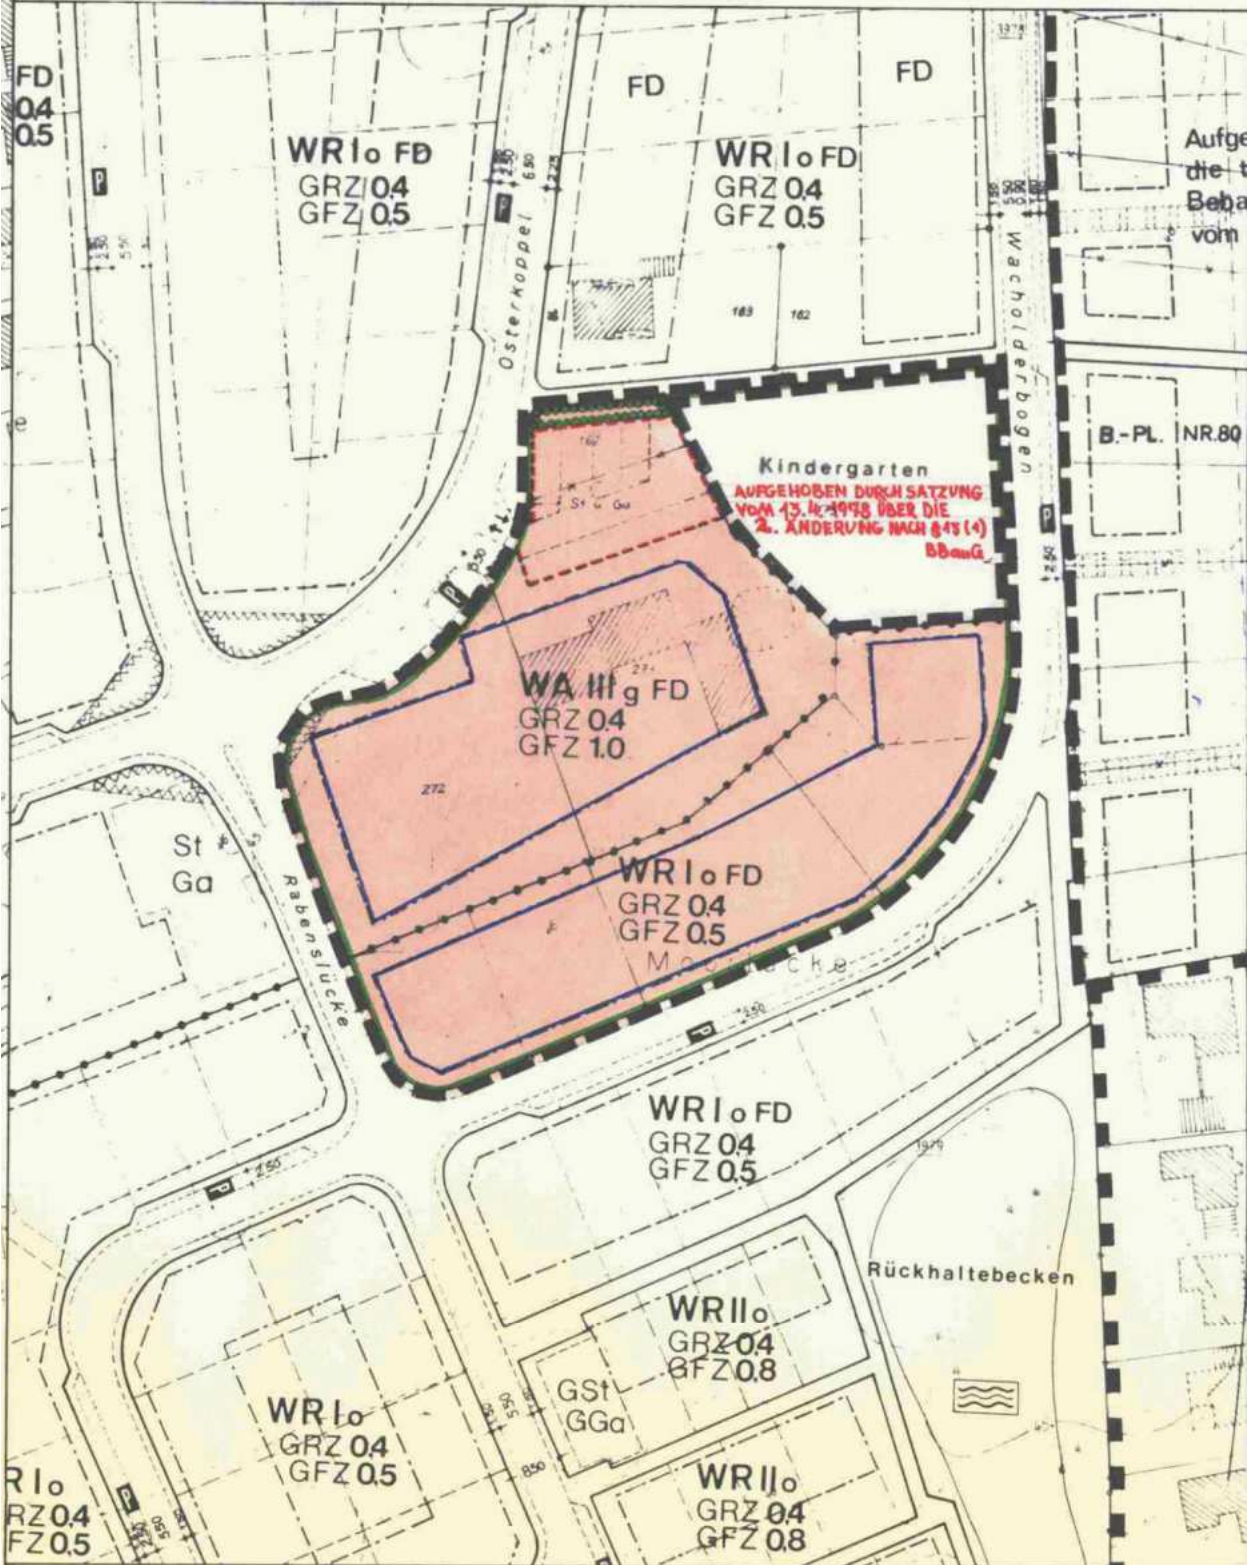

FLENSBURG AM 23. 10. 1975

GEZ. ADLER  
OBERBÜRGERMEISTER

MIT BEWIRKTER BEKANNTMACHUNG  
AM 23. 10. 1975 RECHTSVERBINDLICH

STADT FLENSBURG - DER MAGISTRAT

GEZ. BUR  
STADTBÜRGER