


SATZUNG DER STADT FLENSBURG ÜBER DIE 1.ÄNDERUNG DES BEBAUUNGSPLANES NR. 58

AUFGUND DES § 10 BUNDESBAUGESETZ (BBauG) VOM 23. JUNI 1960 WIRD NACH BESCHLUSSFASSUNG DURCH DIE RATSVERSAMMLUNG VOM 28. SEPTEMBER 1972 FOLGENDE SATZUNG ÜBER DIE 1.ÄNDERUNG DES BEBAUUNGSPLANES NR. 58 IM VEREINFACHTEN VERFAHREN GEMÄSS § 13 BBauG, BESTEHEND AUS DER PLANZEICHNUNG, ERLASSEN.

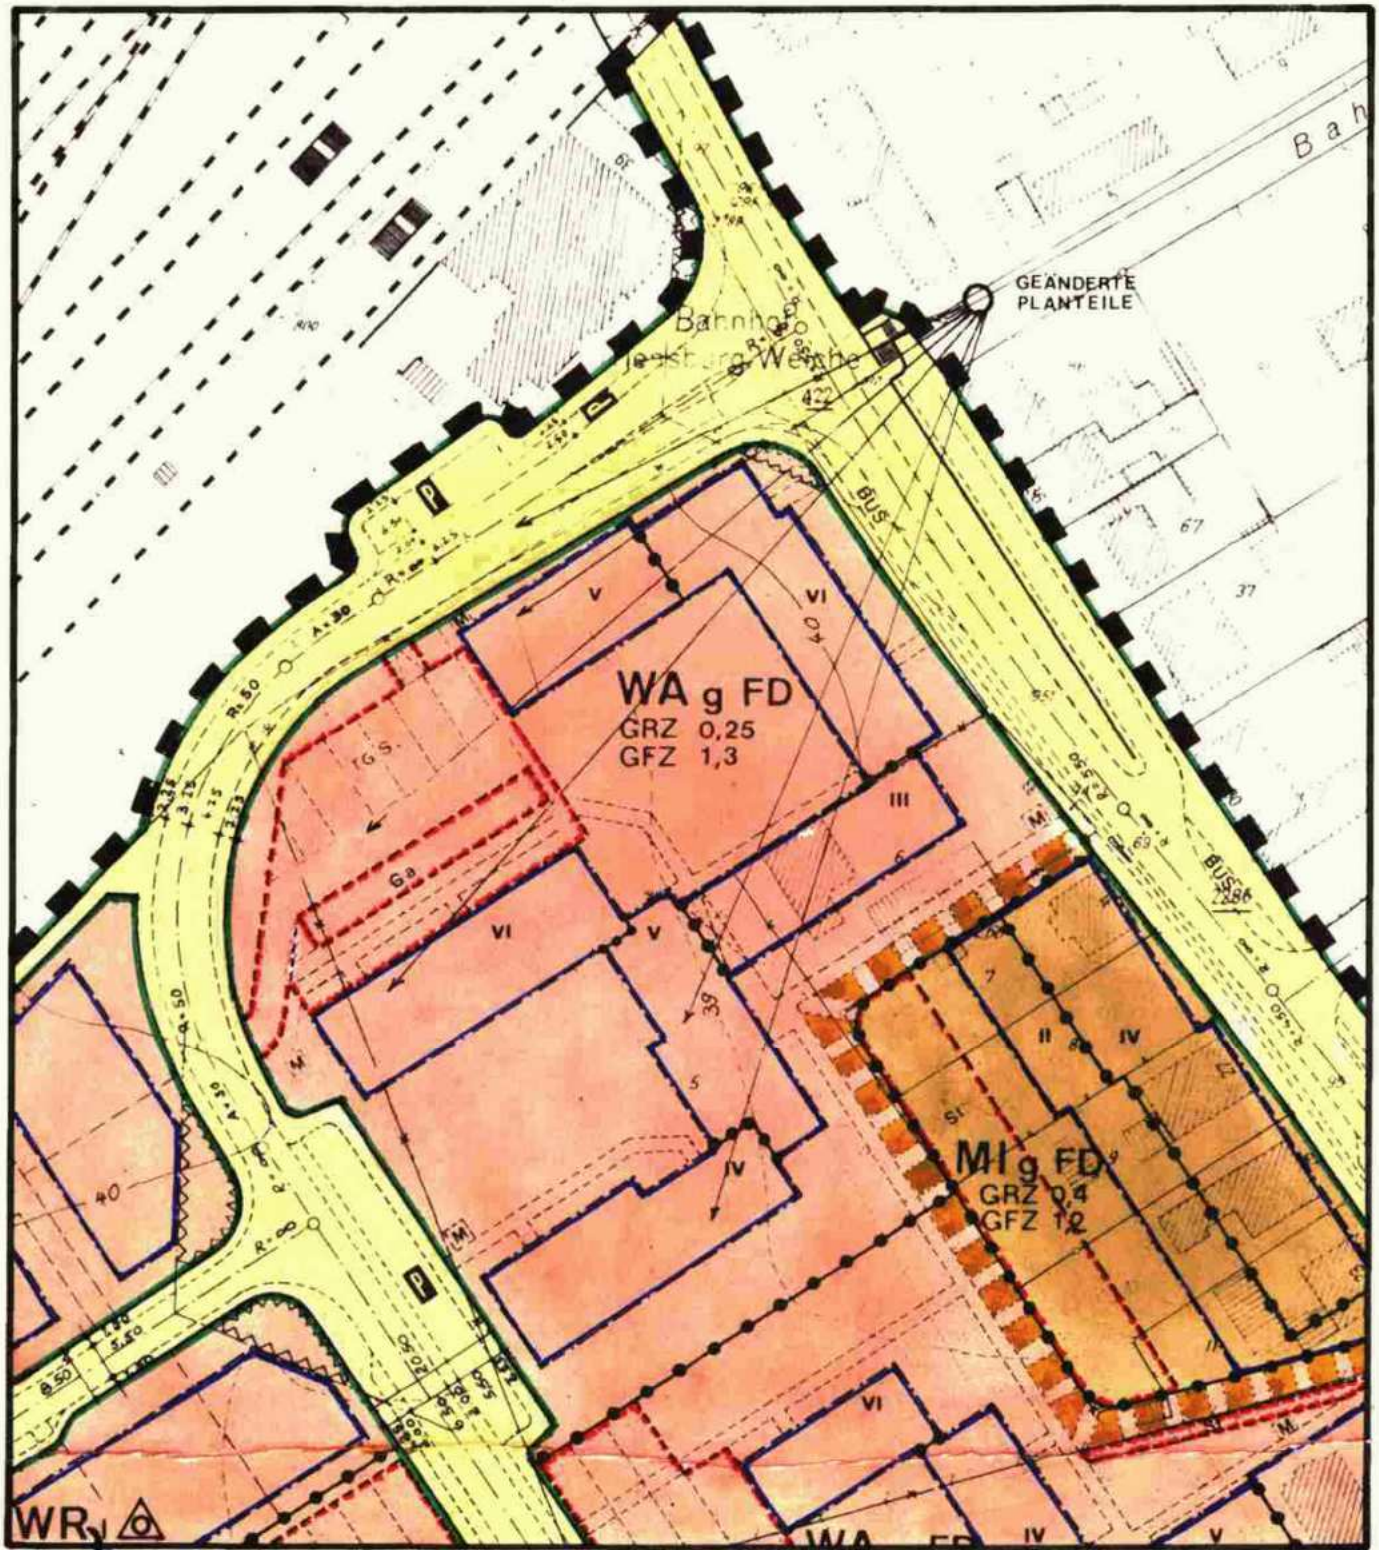

FLENSBURG, AM 9. NOVEMBER 1972

OBERBÜRGERMEISTER



STADT FLENSBURG - DER MAGISTRAT
Frühmann
STADTBAURAT